

PLANKARTA MED BESTÄMMELSER

Följande gäller inom områden med nedanstående beteckningar. Endast angiven användning och utformning är tillåten. Där beteckning saknas gäller bestämmelsen inom hela planområdet.

GRÄNSBETECKNINGAR

- Planområdesgräns
- - - Användningsgräns
- · - · - Egenskapsgräns
- + - Administrativ gräns
- + · · + Egenskapsgräns och administrativ gräns

ANVÄNDNING AV MARK OCH VATTEN

Allmänna platser med kommunalt huvudmannaskap

- GATA** Gata, PBL 4 kap. 5 § 1 st 2 p.
- GATA₁** Enbart buss i linjetrafik och allmän gång- och cykeltrafik, PBL 4 kap. 5 § 1 st 2 p.

Kvartersmark

- E** Teknisk anläggning, PBL 4 kap. 5 § 1 st 3 p.
- E₁** Atervinningsstation, PBL 4 kap. 5 § 1 st 3 p.
- P** Parkering, PBL 4 kap. 5 § 1 st 3 p.

EGENSKAPSBESTÄMMELSER FÖR KVARTERSMARK

Placering

- Marken får inte förses med bebyggelse, med undantag för parkering, PBL 4 kap. 16 § 1 st 1 p.

Omfattning

- Högsta byggnadshöjd är angivet värde i meter, PBL 4 kap. 11 § 1 st 1 p.

ADMINISTRATIVA BESTÄMMELSER

Markreservat för allmännyttiga ändamål

- U** Markreservat för allmännyttiga underjordiska ledningar. Kvartersmark, PBL 4 kap. 6 §

Huvudmannaskap

Kommunen är huvudman för allmän plats, PBL 4 kap. 7 §

Genomförandetid


Genomförandetiden är 5 år., PBL 4 kap. 21 §

BETECKNINGAR FÖR GRUNDKARTA

- | | | | | | |
|--------------------|--|--|--------------|--|--|
| | Gällande användnings- och egenskapsgräns | | Staket | | Höjdfixpunkt |
| | Traktgräns | | Mur | | Rutnätspunkt |
| | Fastighetsgräns | | Järnvägsspår | | Befintlig markhöjd |
| | Servitutgräns | | Slänt | | Nivåkurvor |
| M O S S L E | Traktnamn | | Dike | | Grundkartan upprättad genom utdrag ur Värnamo kommuns primärkartverk, standard 3 Koordinatsystem Sweref 99 13° 30', höjdsystem RH2000. |
| 0:00 | Block- och enhetsnummer | | Strandlinje | | Grundkartan aktuell 2018-06-20 |
| DALEN | Kvartersnamn | | Ledning | | Värnamo kommuns samhällsbyggnadsförvaltning |
| 00 | Tomtnummer | | Lyktstolpe | | |
| Storgatan | Gatunamn | | Träd | | |
| | Befintliga byggnader (husliv) | | Polygonpunkt | | |
| | Fornlämning | | | | |
| | Markkontur | | | | |

Danfilip Lundberg
geodatachef

ORIENTERINGSKARTA

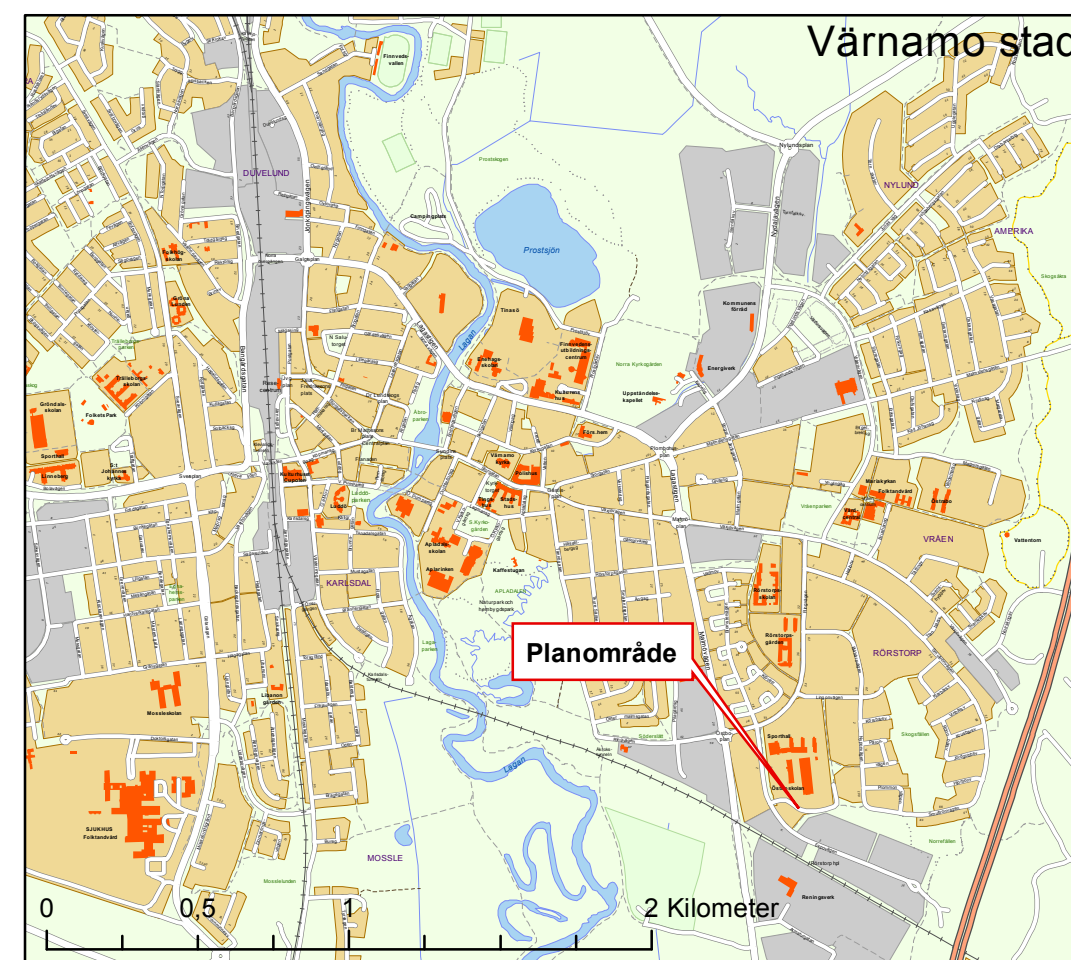

GRANSKNINGSHANDLING



Detaljplan för del av fastigheten

Dnr 16.1020.211

RÖRSTORP 6:3 MED FLERA (Expovägen - Nyponvägen)

i Värnamo stad

Upprättad i maj 2018
Samhällsbyggnadsförvaltningen
Plan- och byggavdelningen

Antagen av kommunfullmäktige:
0000-00-00
Laga kraft: 0000-00-00

Sofie Finnander
planeringsarkitekt

Behnam Sharo
stadsarkitekt

Skala 1:1000 (A2)

