

EXEMPELRITNING

NYBYGGNADSKARTA över

FASTIGHET 1:10

i Värnamo kommun

upprättad 20XX-XX-XX av
Värnamo kommuns
miljö- och stadsbyggnadsförvaltning

Håkan Sellgren
mättningschef

Koordinatsystem Sweref 99 13° 30', Höjdsystem RH2000



Detaljplan antagen 1988-03-14 (F 122)

För information om planbestämmelser kontakta planavdelningen

Dnr XX.XXXX

Areal: 1226 m²

Skala 1:400

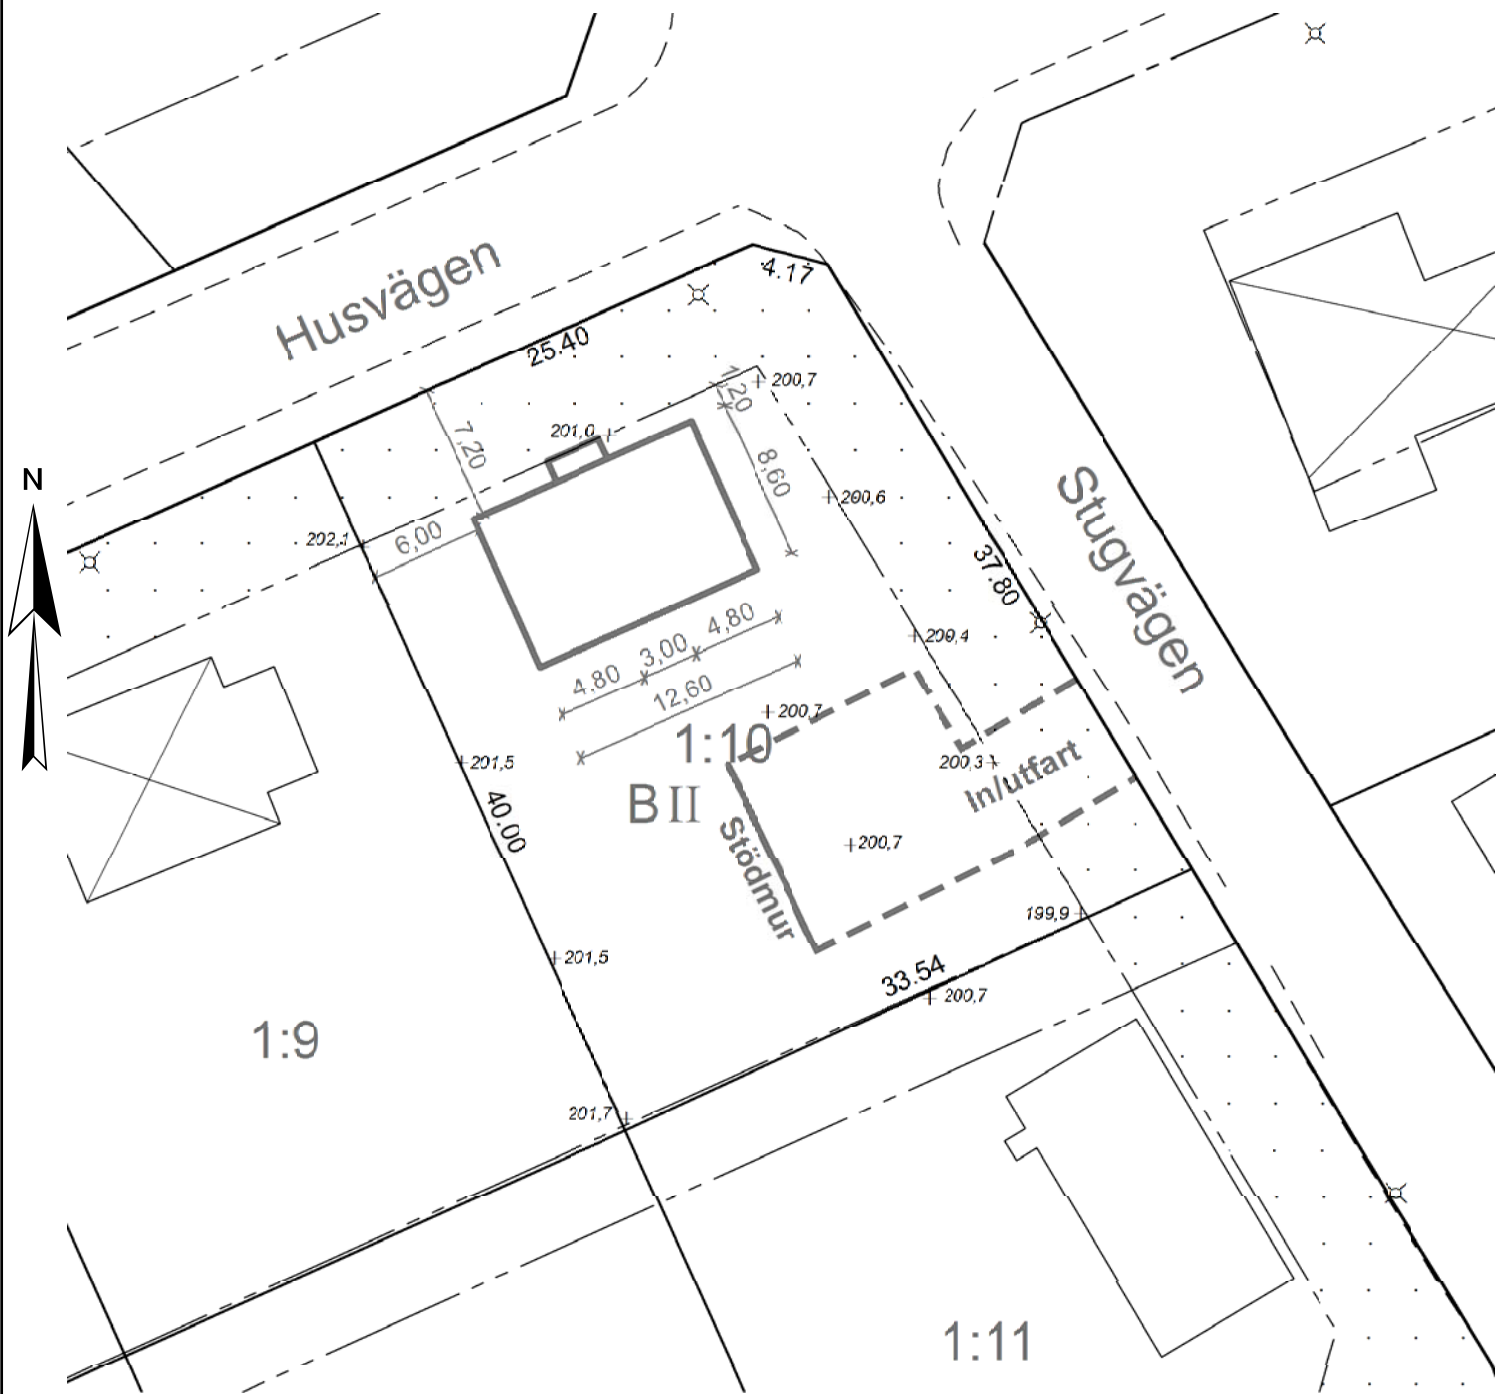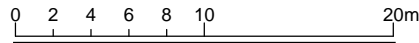

TEKNISKA FÖRVALTNINGENS YTTRANDE:

+0.0 Befintlig markhöjd
+0.00 Nivå på befintlig gata

S+0.00 Nivå på vattengång hos befintliga
D+0.00 huvudledningar

Servisledningar skall i förbindelsepunkt
förläggas med vattengång lägst i nivå
med huvudledningens hjassa

Värnamo 20XX-XX-XX
VÄRNAMO KOMMUN TEKNISKA KONTORET