


BESKRIVNING


FÖRKLARINGAR

FG: HÖJD PÅ FÄRDIGT
GOLV

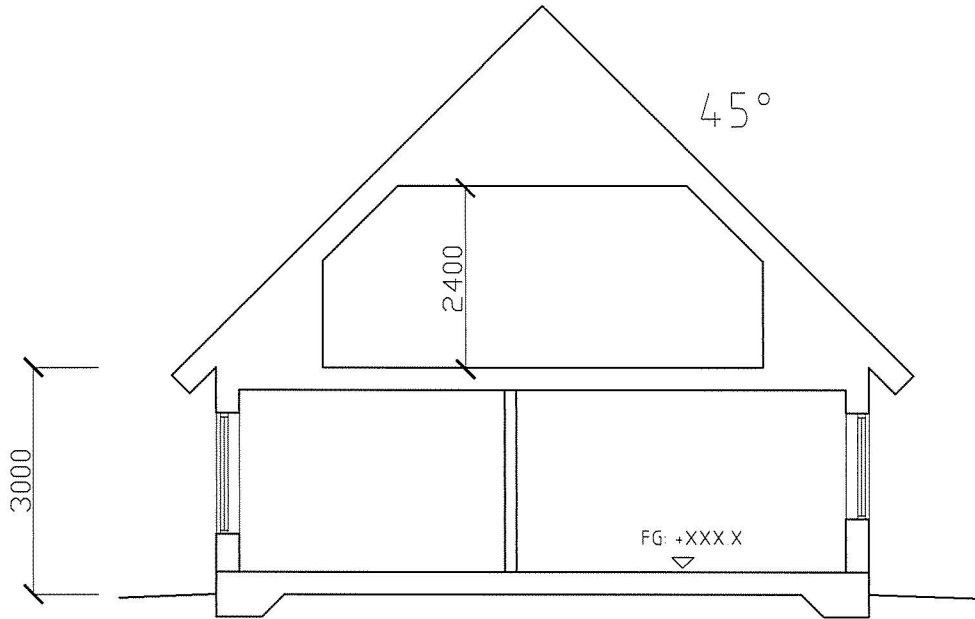

SEKTION A-A

EXEMPELRITNING

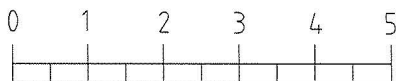

SKALA 1:100

DATUM 20XX-XX-XX	RITNING BYGGLOVSRITNING
NYBYGGNAD AV ENBOSTADSHUS FASTIGHET 1: 10, VÄRNAMO	
SKALA 1:100	RITAD AV NAMN