


# EXEMPELRITNING

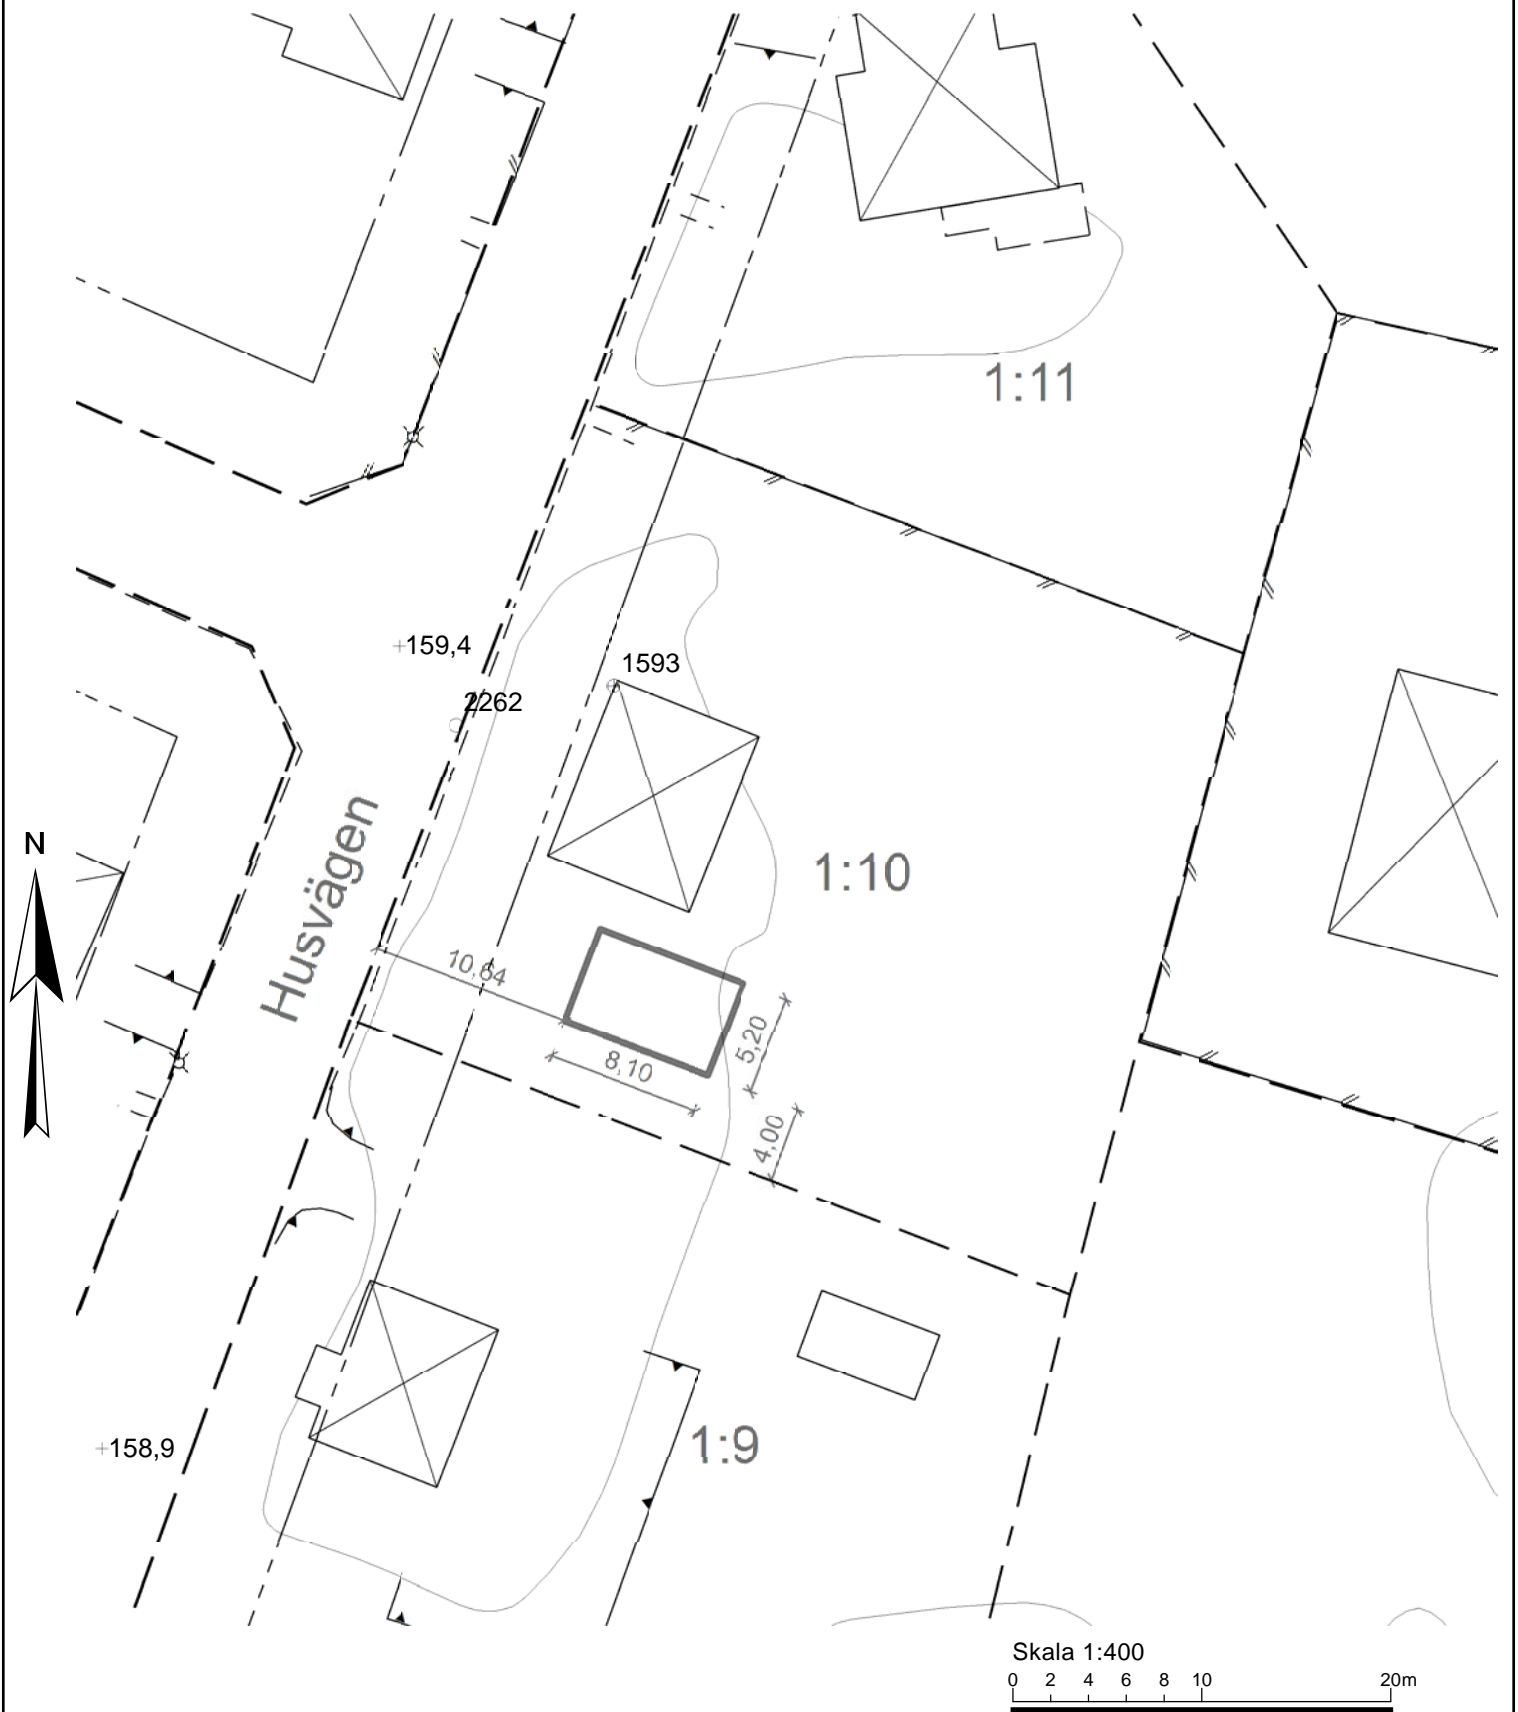

MILJÖ- OCH STADSBYGGNADSFÖRVALTNINGEN  
MBK- och GIS-avdelningen

NAMN

Datum: 20XX-XX-XX

Projekteringskarta  
över

**FASTIGHET 1:10**

Areal: 1367 m<sup>2</sup>

Koordinatsystem Sweref 99 13° 30', Höjdsystem RH2000