


BESKRIVNING

FÖRKLARINGAR

FG: HÖJD PÅ FÄRDIGT GOLV
LIKT BEFINTLIGT GOLV

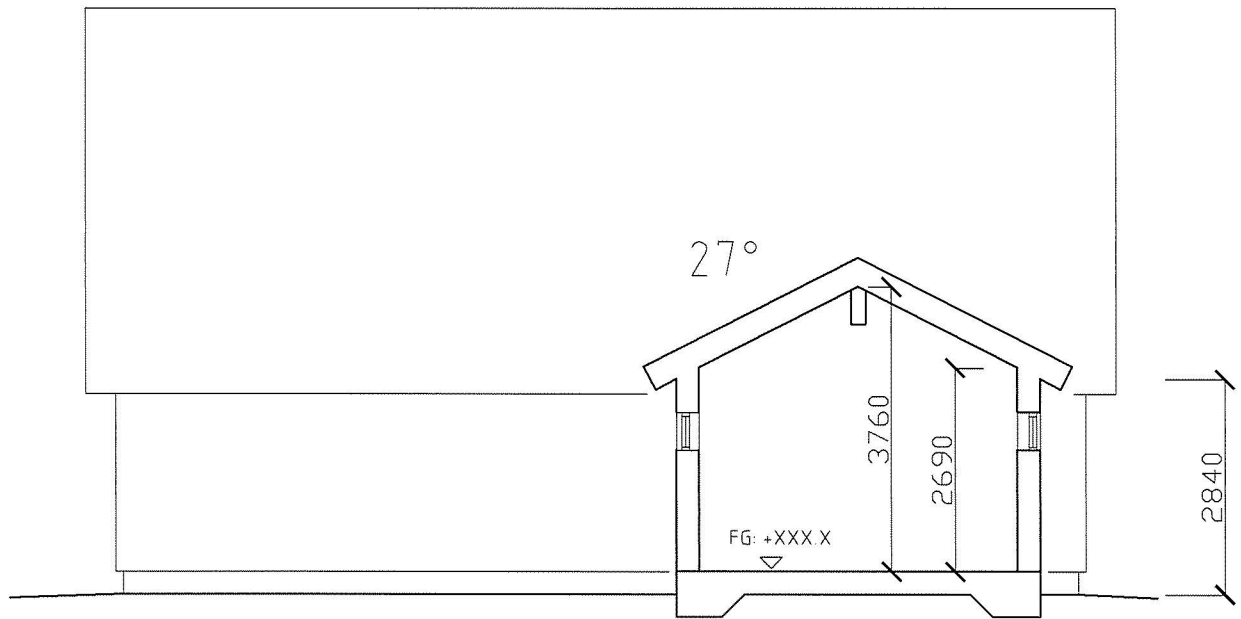

SEKTION A-A

EXEMPELRITNING



SKALA 1:100

DATUM 20XX-XX-XX	RITNING BYGGLOVSRITNING
TILLBYGGNAD AV ENBOSTADSHUS FASTIGHET 1: 10, VÄRNAMÖ	
SKALA 1:100	RITAD AV NAMN