

PLANKARTA MED BESTÄMMELSER

Följande gäller inom områden med nedanstående beteckningar.
Endast angiven användning och utformning är tillåten.

GRÄNSBETECKNINGAR

— · — · — Planområdesgräns

ANVÄNDNING AV MARK OCH VATTEN

Allmänna platser med kommunalt huvudmannaskap

GATA Gata, PBL 4 kap. 5 § 1 st 2 p.

EGENSKAPSBESTÄMMELSER ALLMÄN PLATS

Utfart

— ○ — Körbar förbindelse för motorfordon får inte anordnas, PBL 4 kap. 9 §

ADMINISTRATIVA BESTÄMMELSER

Genomförandetid

Genomförandetiden är 5 (fem) år från det datum planen vinner laga kraft., PBL 4 kap. 21 §

ANTAGANDEHANDLING



Detaljplan för del av fastigheten

Dnr 15.0250.211

VÄRNAMO 14:42

(Malmgatan)

i Värnamo stad

Upprättad i april 2018
Samhällsbyggnadsförvaltningen


Antagen av Samhällsbyggnads-
nämnden: 2018-04-25
Laga kraft: 2018-05-25

Sofie Finnander
Planeringsarkitekt

Behnam Sharo
Stadsarkitekt

Skala 1:400 (A3)

0 4 8 12 16 20 40m

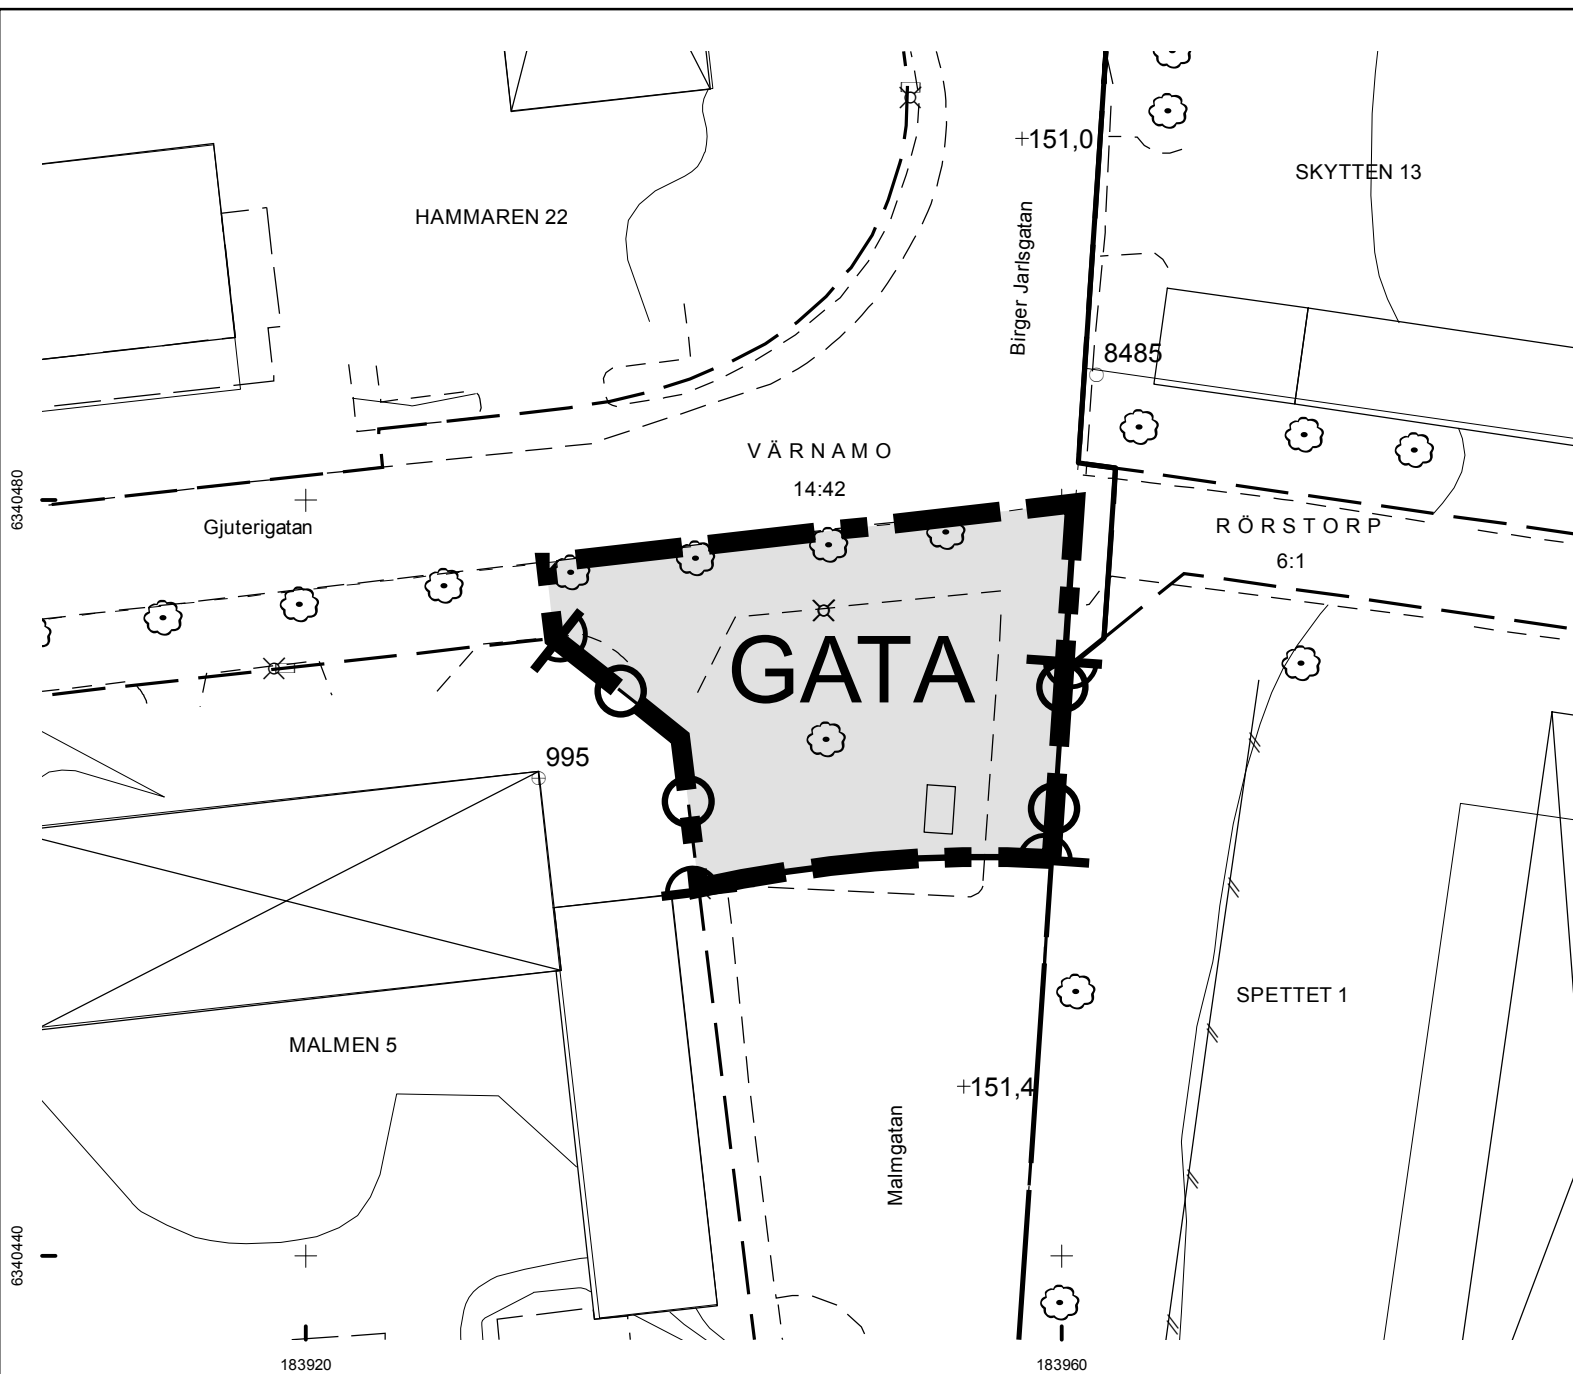

BETECKNING FÖR GRUNDKARTA

- Gällande användnings- och egenskapsgräns
- Traktgräns
- Fastighetsgräns
- Servitutgräns
- MOSSLE
- 0:00
- DALEN
- 00
- Storgatan
- Befintliga byggnader (husliv)
- Fornlämning
- Markkontur
- Staket
- Stödmur
- Mur
- Järnvägsspår
- Slätt
- Dike
- Strandlinje

- Ledning
- Lyktstolpe
- Träd
- Polygonpunkt
- Höjdfixpunkt
- Rutnätspunkt
- Befintlig markhöjd
- Nivåkurvor

Grundkartan upprättad genom utdrag ur Värnamo kommuns primärkartverk, standard 3 Koordinatsystem Sweref 99 13° 30', höjdsystem RH2000.

Grundkartan aktuell 2018-04-10
Värnamo kommuns samhällsbyggnadsförvaltning

Danfilip Lundberg
geodatachef

F 377

ORIENTERINGSKARTA

