


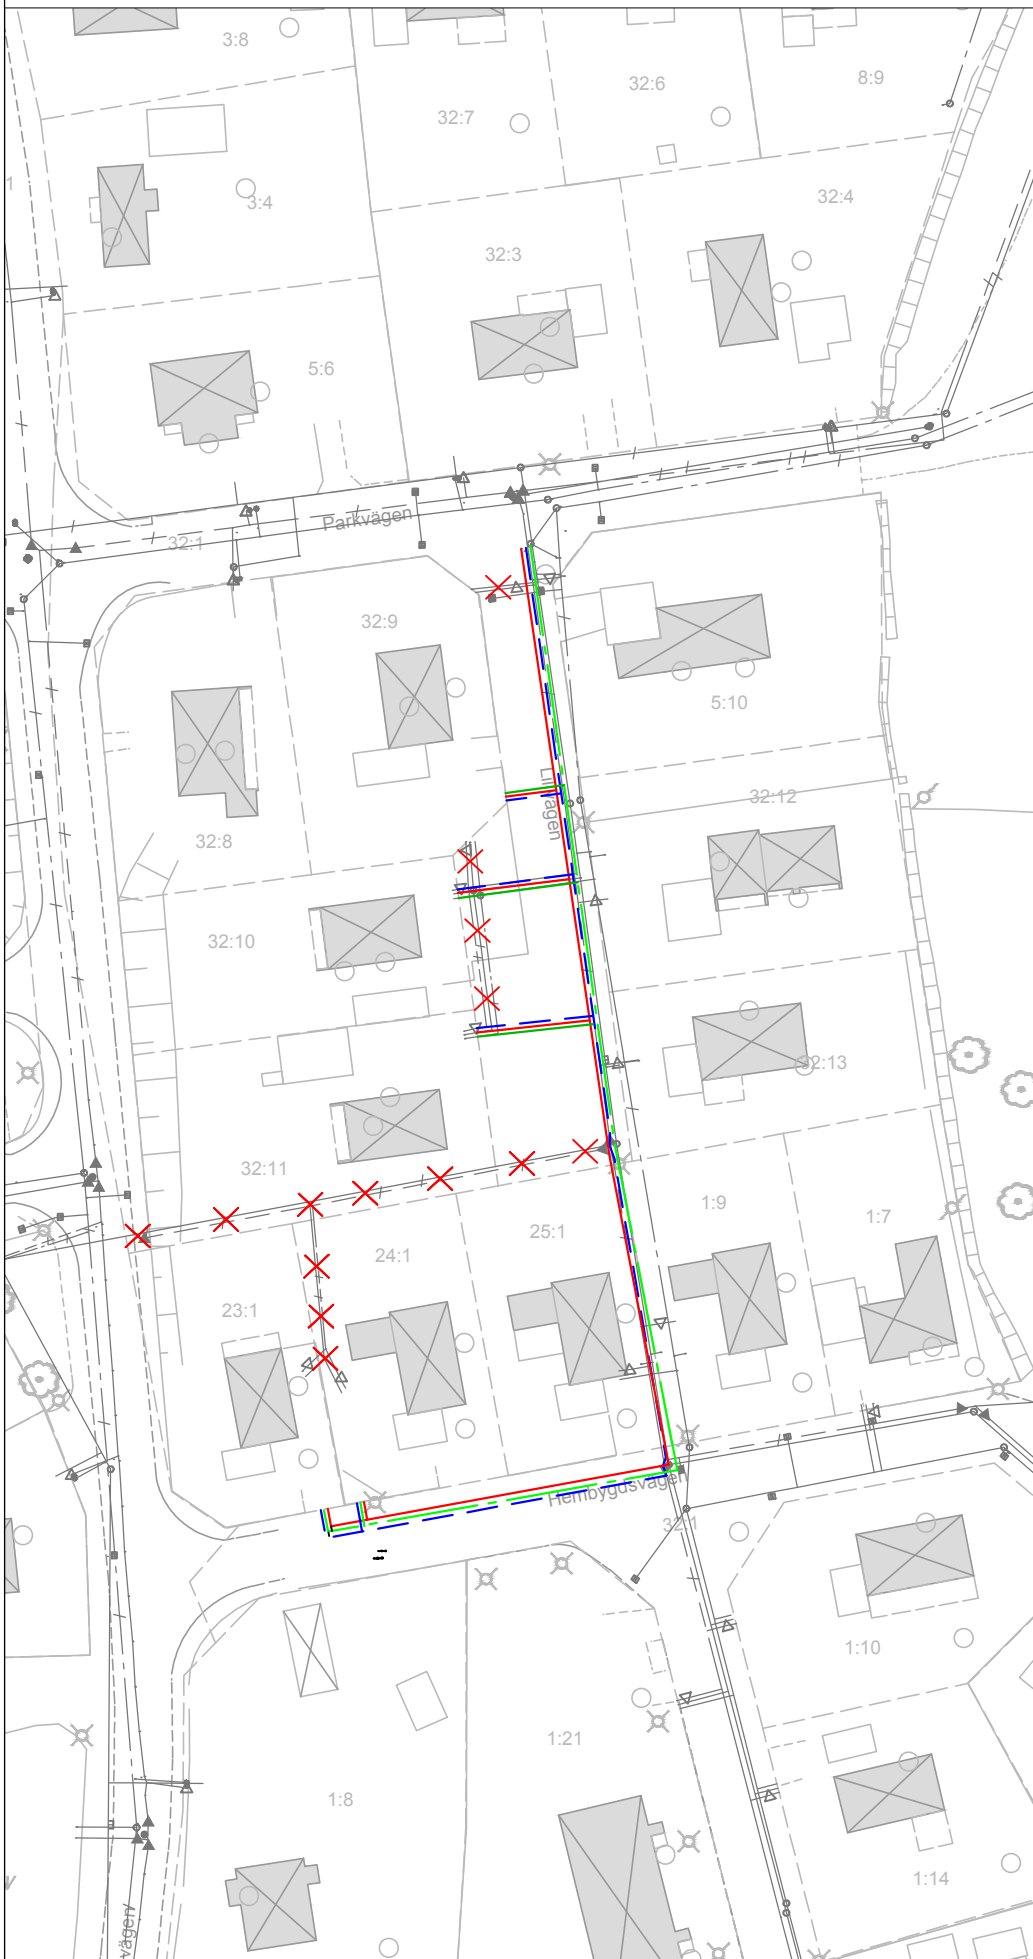




-  Nya VA-ledningar
-  Befintliga VA-ledningar
-  Slopade VA-ledningar



A4 1:1 000

