


# EXEMPELRITNING

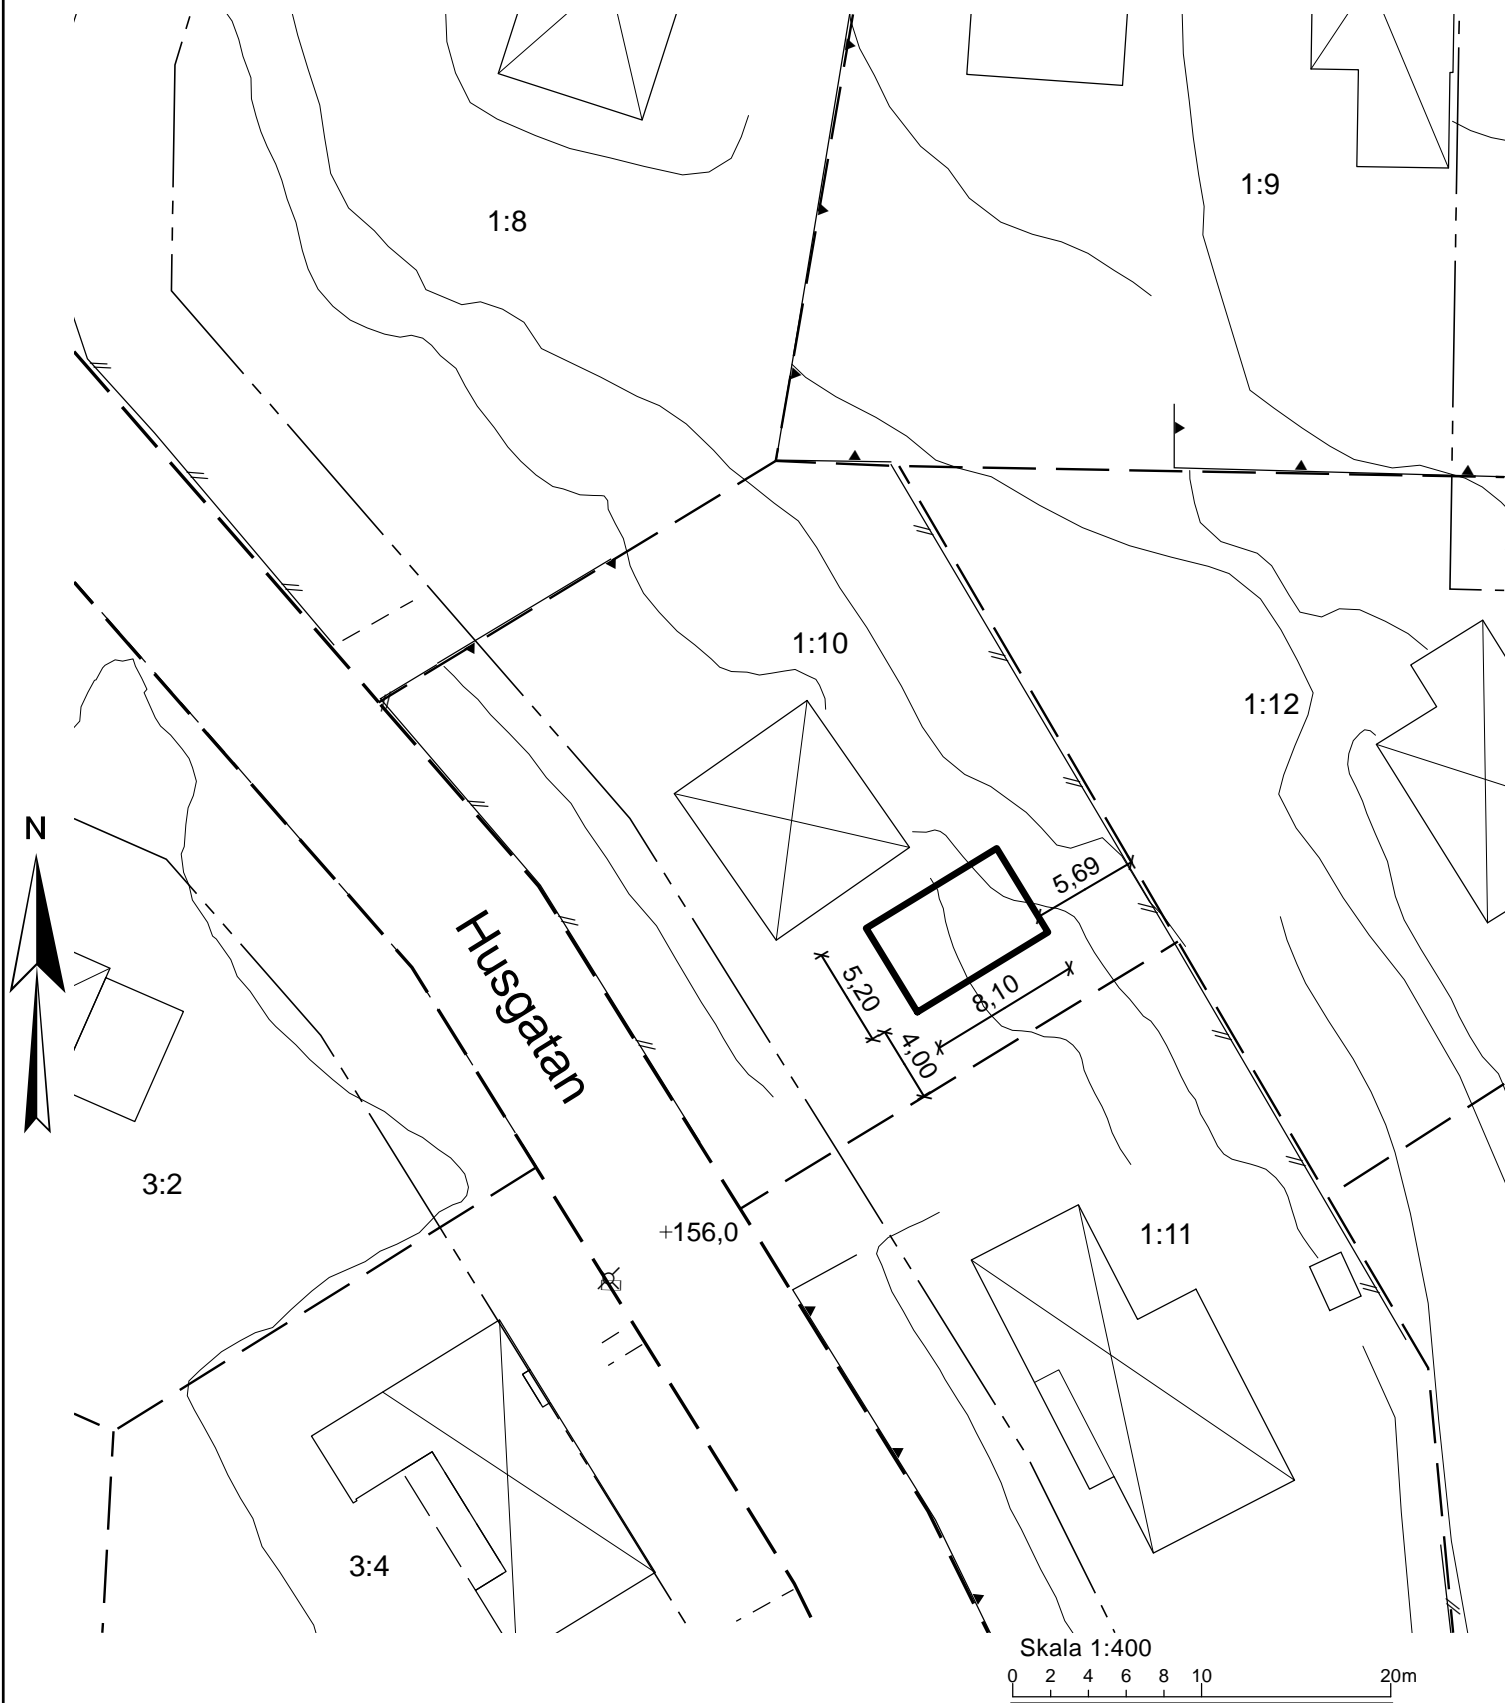

 **VÄRNAMO  
KOMMUN**  
SAMHÄLLSBYGGNADSFÖRVALTNINGEN  
Geodataavdelningen

NAMN  
Datum: 20XX-XX-XX

Projekteringskarta  
över  
**FASTIGHET 1:10**

Areal: 903 m<sup>2</sup>

Koordinatsystem Sweref 99 13° 30', Höjdsystem RH2000

© Värnamo kommun