

PLANKARTA MED BESTÄMMELSER

Följande gäller inom områden med nedanstående beteckningar. Endast angiven användning och utformning är tillåten. Där beteckning saknas gäller bestämmelsen inom hela planområdet.

GRÄNSBETECKNINGAR

- Planområdesgräns
- - - Användningsgräns
- · - · - · Egenskapsgräns

ILLUSTRATIONER OCH HÄNVISNINGAR

- - - - - Illustrationslinje - Streckad
- Körbana Illustrerad körbana
- GCM-väg Illustrerad gång-, cykel- och mopedväg
- Gatuplantering Illustrerad gatuplantering
- Hänvisningslinje

ANVÄNDNING AV MARK OCH VATTEN

Allmänna platser med kommunalt huvudmannaskap

- GATA** Gata, PBL 4 kap. 5 § 1 st 2 p.
- GATA₁** Enbart buss i linjetrafik och allmän gång- och cykeltrafik, PBL 4 kap. 5 § 1 st 2 p.

Kvartersmark

- E₁** Transformatorstation, PBL 4 kap. 5 § 1 st 3 p.

EGENSKAPSBESTÄMMELSER ALLMÄN PLATS

Utfart

☞☞☞ Körbar förbindelse för motorfordon får inte anordnas, PBL 4 kap. 9 §

EGENSKAPSBESTÄMMELSER FÖR KVARTERSMARK

Placering

Marken får inte förses med byggnad, PBL 4 kap. 16 § 1 st 1 p.

Utformning

3 Högsta nockhöjd är angivet värde i meter, PBL 4 kap. 16 § 1 st 1 p.

ADMINISTRATIVA BESTÄMMELSER

Genomförandetid

Genomförandetiden är 5 år., PBL 4 kap. 21 §

Huvudmannaskap

Huvudmannaskap kommunalt för allmän plats, PBL 4 kap. 7 §


GRUNDKARTA

- Gällande användnings- och egenskapsgräns
- Traktgräns
- Fastighetsgräns
- Servitutsgräns
- M O S S L E Traktnamn
- 0:00 Block- och enhetsnummer
- DALEN Kvarternamn
- 00 Tomtnummer
- Storgatan Gatunamn
- ☐ Befintliga byggnader (husliv)
- ☒ Fornlämning
- ⋯ Markkontur
- Staket
- Stödmur
- Mur
- Järnvägsspår
- Slänt
- Dike
- Strandlinje
- Ledning
- ☉ Lyktstolpe
- ☉ Träd
- Polygonpunkt

0 0000 Höjdfixpunkt
000.0 Rutnätspunkt
000 Befintlig markhöjd
Nivåkurvor
Grundkartan upprättad genom utdrag ur Värnamo kommuns primärkartverk, standard 3 Koordinatsystem Sweref 99 13° 30', höjdsystem RH2000.
Grundkartan aktuell 2011-00-00
Värnamo kommuns samhällsbyggnadsförvaltning

Danfiliip Lundberg
geodatachef

ORIENTERINGSKARTA

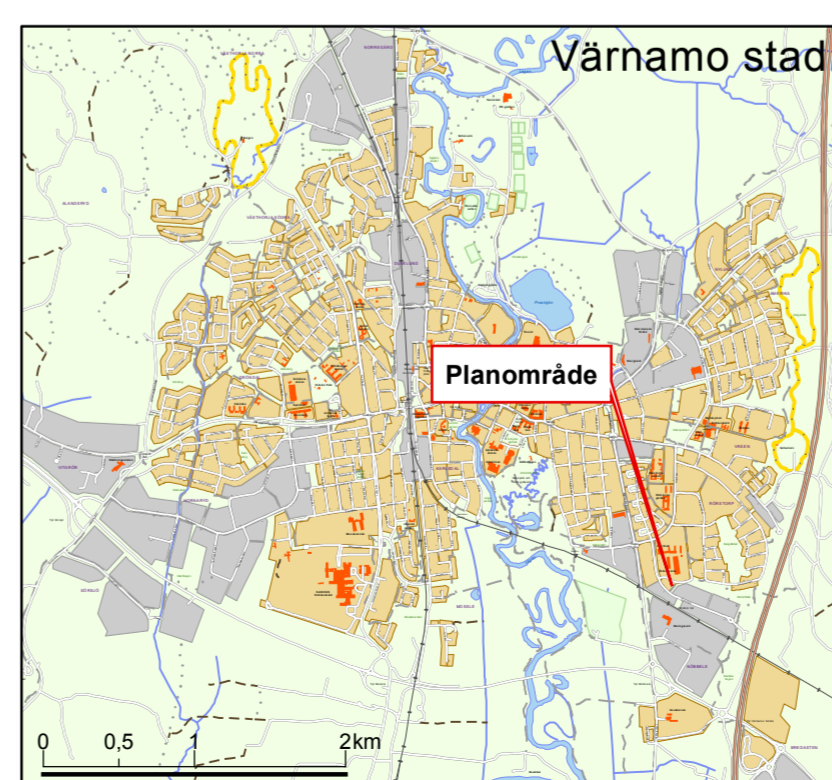

SAMRÅD SHAN DLING



Detaljplan för del av fastigheten

Dnr 16.1020.211

RÖRSTORP 6:3 (Expovägen - Nyponvägen)

i Värnamo stad

Upprättad i november 2017
Samhällsbyggnadsförvaltningen
Plan- och byggavdelningen

Antagen av KF: datum
Laga kraft: datum

Sofie Finnander
Planeringsarkitekt

Behnam Sharo
Stadsarkitekt

Skala 1:1000 (A2)

