



Tidplan för luft- vattenspolning i Bor V50-51 2017

Område	Dag	Tider (ca tider)
V50		
Etapp 1A	Natten till 12/12	18:00-03:00
Etapp 1	Natten till 12/12	18:00-03:00
Etapp 2	Natten till 13/12	18:00-03:00
Etapp 3	Natten till 14/12	18:00-03:00
V51		
Etapp 4	Dagen 18/12	08:00-18:00
Etapp 5	Natten till 19/12	18:00-03:00
Etapp 6	Dagen 19/12	08:00-18:00
Etapp 7	Natten till 20/12	18:00-03:00
Etapp 8	Dagen 20/12	08:00-18:00
Etapp 9	Natten till 21/12	18:00-03:00
Etapp 10	Dagen 21/12	08:00-18:00

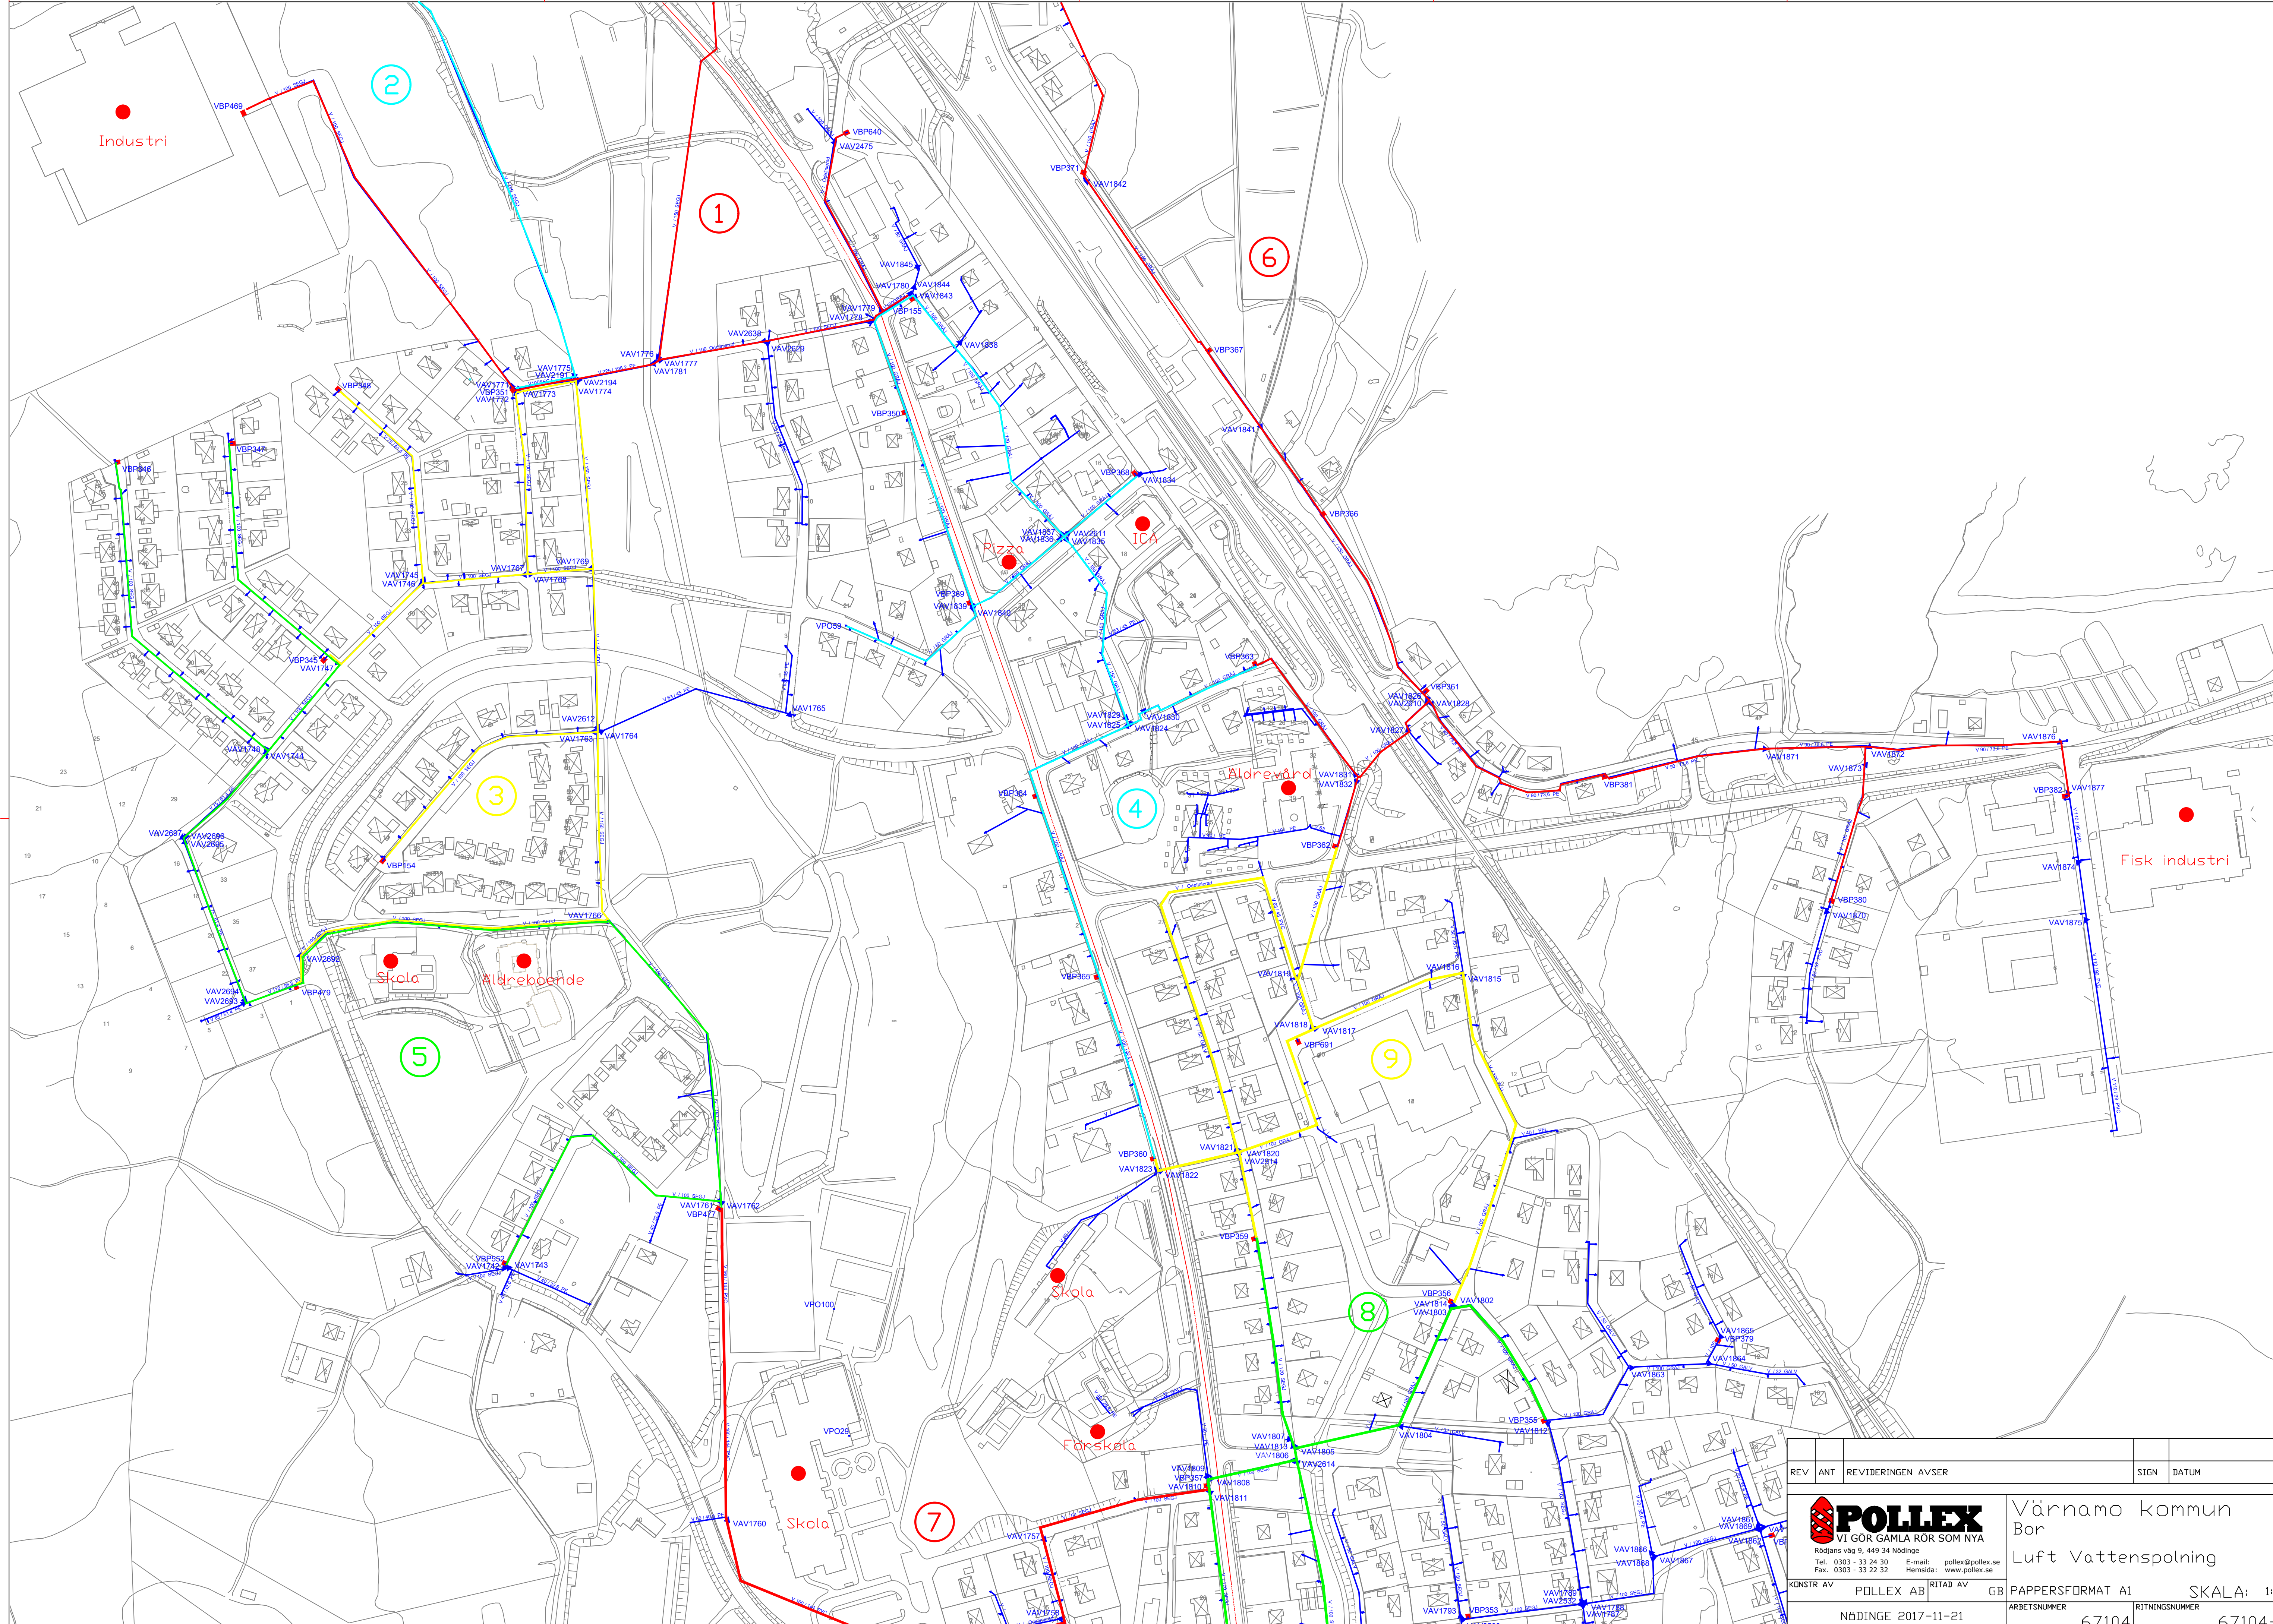


REV	ANT	REVIDERINGEN AVSER	SIGN	DATUM

 Rödjans väg 9, 449 34 Nödinge Tel. 0303 - 33 24 30 E-mail: pollex@pollex.se Fax. 0303 - 33 22 32 Hemsida: www.pollex.se	Värnamo kommun Bor Luft Vattenspolning
	KONSTR AV: POLLEX AB RITAD AV: GB PAPPERSFORMAT A1 SKALA: 1:2000 NÖDINGE 2017-11-21 ARBETSNUMMER: 67104 RITINGSNUMMER: 67104-02

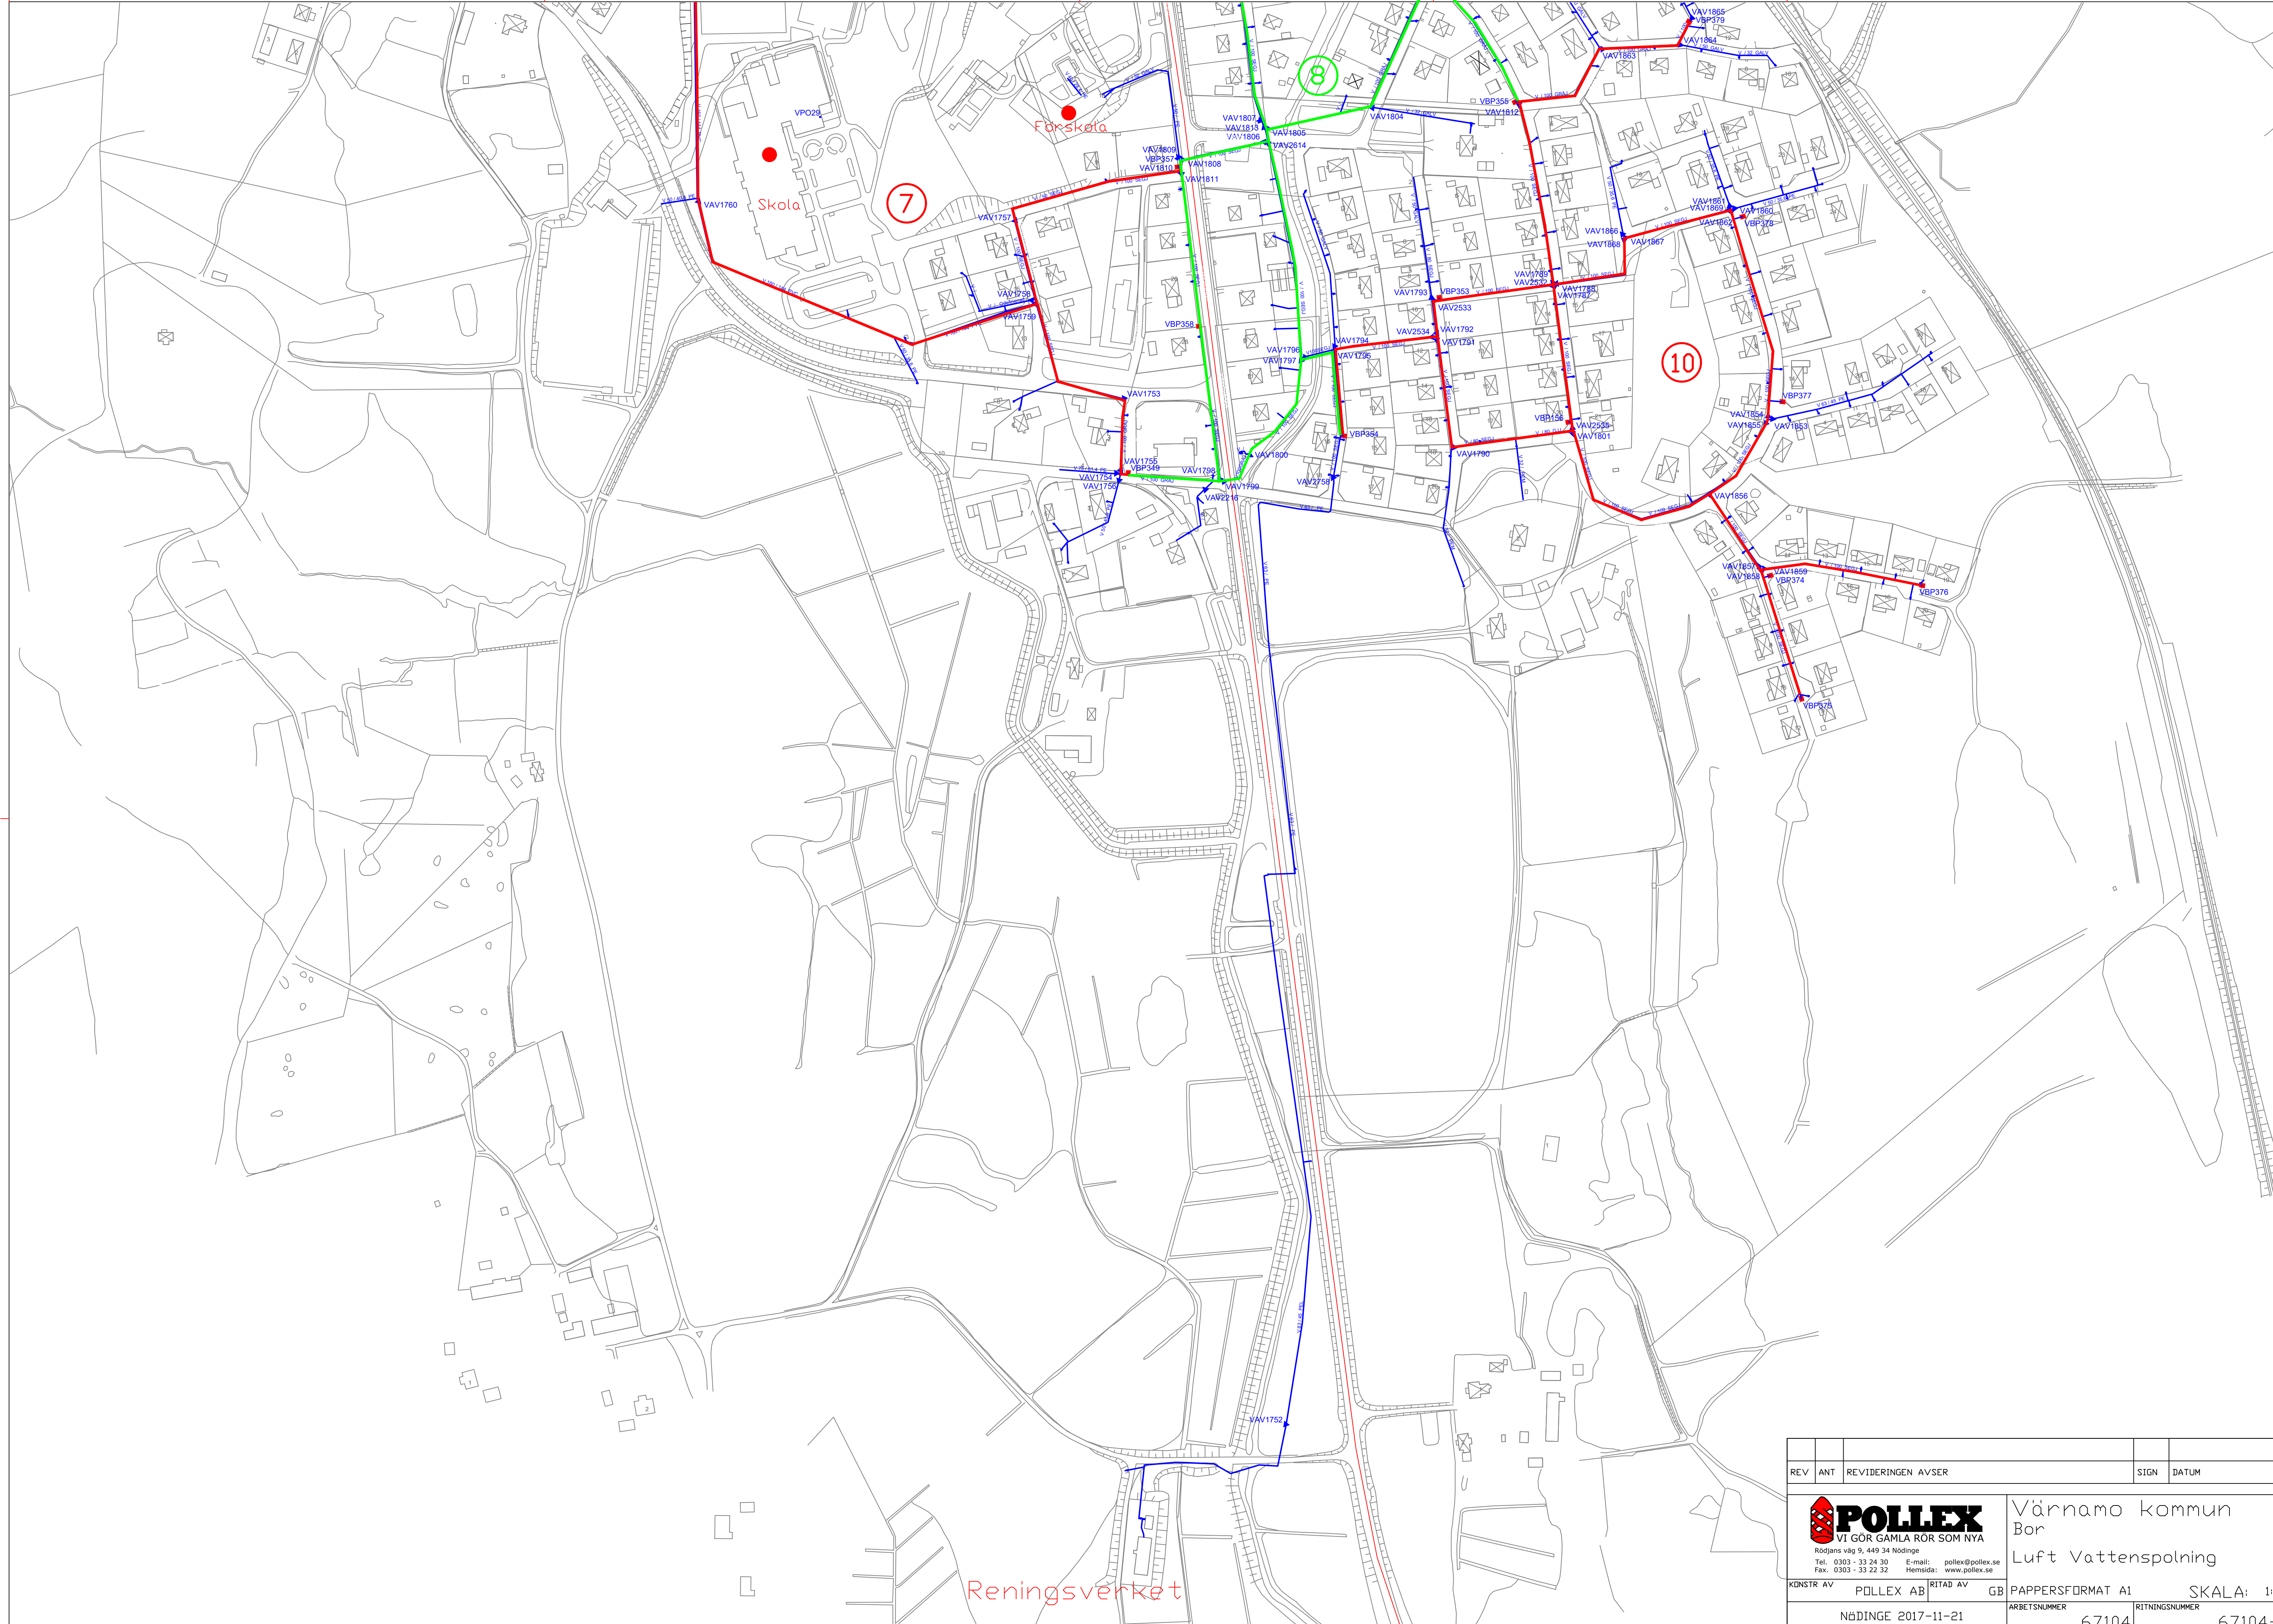

REV	ANT	REVIDERINGEN AVSER	SIGN	DATUM

 <p>POLLEX VI GÖR GAMLA RÖR SOM NYA</p> <p>Rödjans väg 9, 449 34 Nödinge Tel. 0303 - 33 24 30 E-mail: pollex@pollex.se Fax. 0303 - 33 22 32 Hemsida: www.pollex.se</p>		<p>Värnamo kommun Bor Luft Vattenspolning</p>		
KDNSTR AV	POLLEX AB	RITAD AV	GB	PAPPERSFORMAT A1 SKALA: 1:2000
NÖDINGE 2017-11-21		ARBETSNUMMER	67104	RITINGSNUMMER 67104-03